



Agenzia delle Entrate
CATASTO FABBRICATI
Ufficio Provinciale di
Roma

Dichiarazione protocollo n. RM0387628del 27/10/2021	
Comune di Roma	
Via Tiburtina	civ. 126
Identificativi Catastali:	Compilata da:
Sezione:	Polazzo Marco Valerio
Foglio: 615	Iscritto all'albo:
Particella: 2	Architetti
Subalterno: 18	Prov. Roma
	N. 10021

Planimetria
Scheda n. 1 Scala 1:100

Appartamento
Piano Secondo
Int.12 Sc.A
H= 3,25

Via Tiburtina

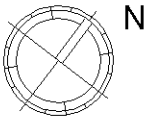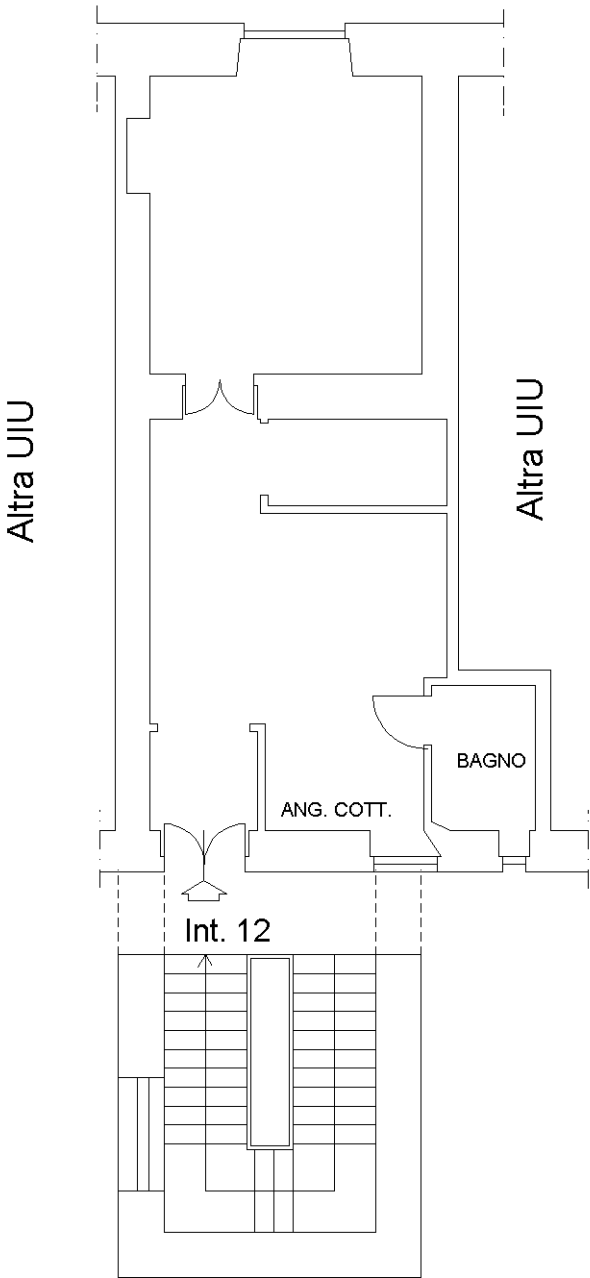

Ultima planimetria in atti